


Схема розміщення території в планувальній структурі населеного пункту

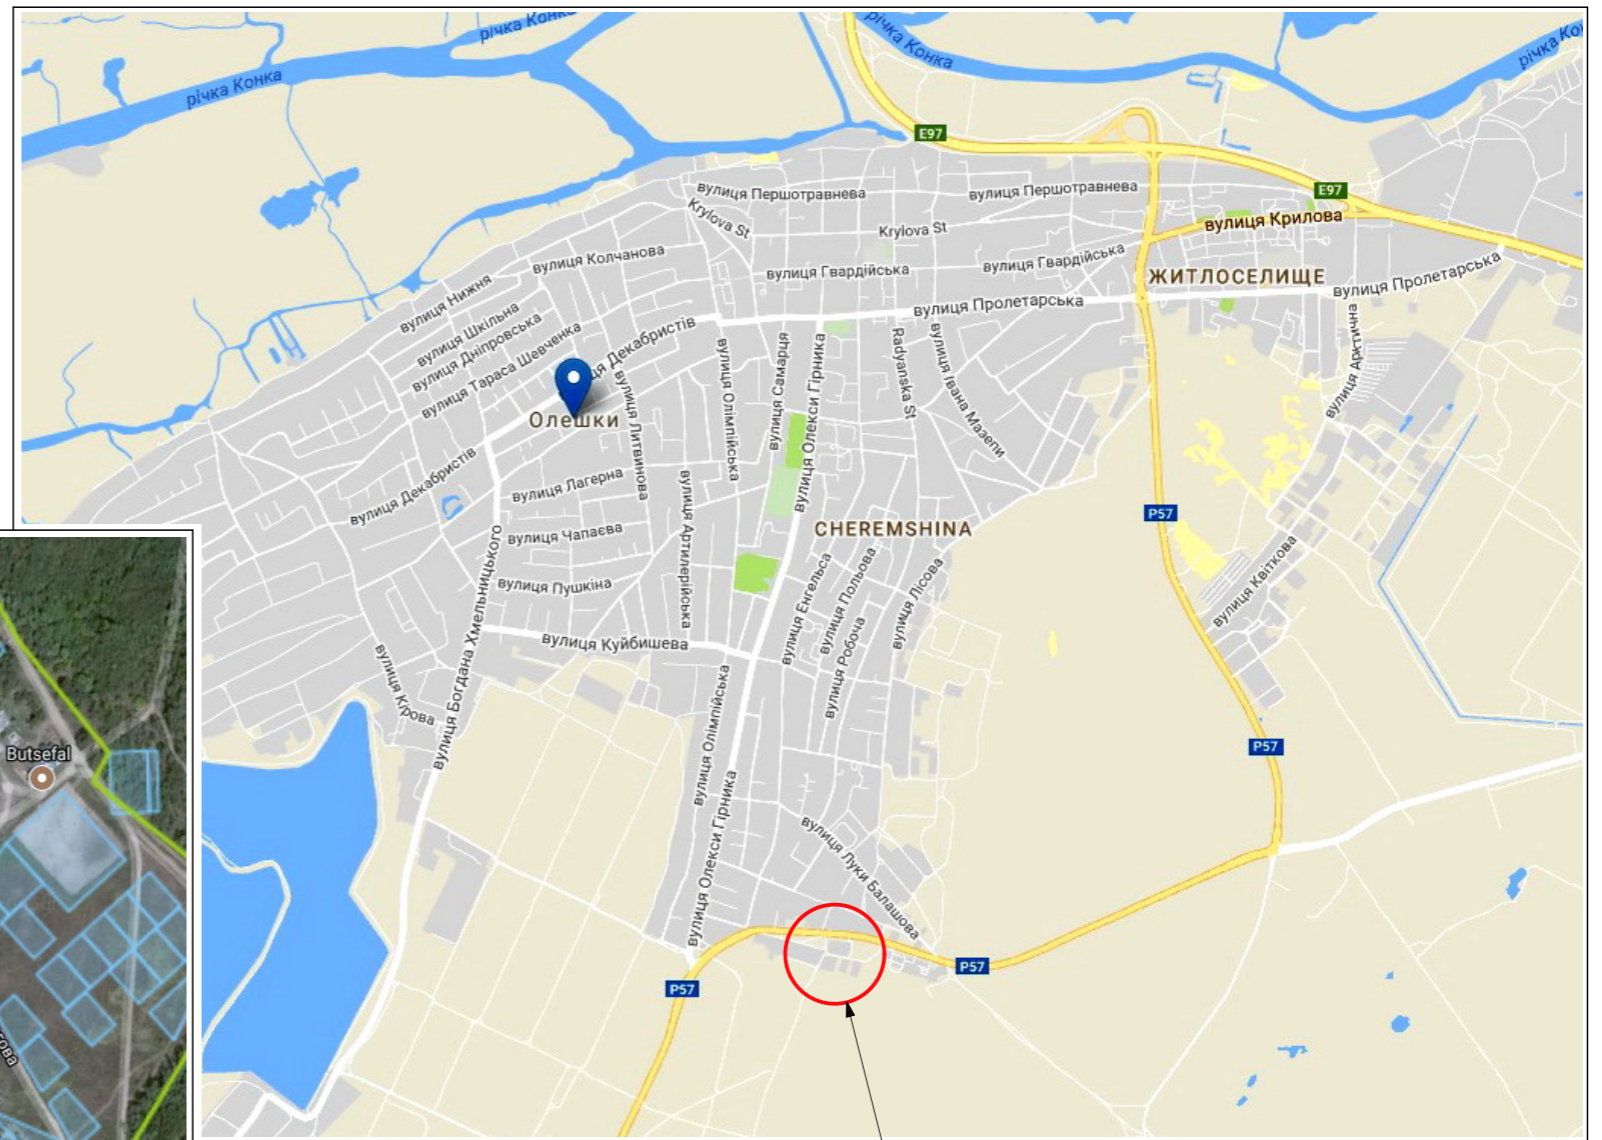

Місце розташування ділянки

					Детальний план території, обмеженої вулицями Мічуріна та Балашова Луки (колишня Комсомольська) з метою розподілу території житлової і громадської забудови та удосконалення інженерно-транспортної інфраструктури в районі житлового будинку №19 по пров. Медовому в м. Олешки Херсонської області
ГАП	Луцик			Замовник: Виконавчий комітет Олешківської міської ради	Стадія Лист Листов
Розроб.	Чикиш				ДПТ
				Схема розміщення території в планувальній структурі населеного пункту	Фізична особа-підприємець Чикиш Віталій Олександрович