


# СХЕМА ПЛАНУВАЛЬНИХ ОБМЕЖЕНЬ З ПРОГНОЗОВАНОЮ ЗАБУДОВОЮ ПРОЕКТОВАНОГО КЛАДОВИЩА ТРАДИЦІЙНОГО ПОХОВАННЯ З КРЕМАТОРІЄМ. М1:5000.

## Основні техніко-економічні показники (існуючий стан)

№ п/п	Найменування показників	Од. вим.	Кількість
1	Територія проєктованої земельної ділянки	га	15,0798
2	Площа існуючої забудови земельної ділянки	м <sup>2</sup>	відсутня
3	Відсоток забудови земельної ділянки	%	відсутній
4	Площа під озелененням (рілля)	м <sup>2</sup>	150 798,00

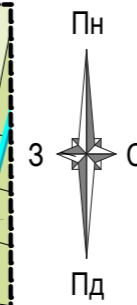

### Умовні позначення

- Межі проєктованої земельної ділянки під кладовище площею - 15,0798 га
- Житлові будівлі на території міста Олешки
- Нежитлові будівлі на території міста Олешки
- Нежитлові будівлі, які знаходяться в санітарно-західній зоні проєктованого кладовища
- Межа населеного пункту м. Олешки
- Існуюча ЛЕП-0,4 кВ
- Існуюча ЛЕП-10 кВ
- Міжквартильні та польові дороги з твердим ґрунтовим покриттям
- Охоронна зона ЛЕП-10 кВ (10,00 м)
- Охоронна зона ЛЕП-0,4 кВ (2,00 м)
- Межа санітарно-захисної зони проєктованого кладовища (300,00 м)
- Відстань до межі населеного пункту (253,00 м)


- Територія земельної ділянки площею 150 798,00 м<sup>2</sup> під розміщення кладовища традиційного поховання та крематорію зі зміною цільового призначення використання земельної ділянки, розташована в адміністративних межах Олешківської міської ради, Олешківського району Херсонської області що перебуває у користуванні на умовах оренди ПРАТ Агрофірма "Цюрупинське". Майданчик розташований за межами населених пунктів в північно-західній частині м. Олешки та від розміщення житлової садибної забудови міста.
- Земельна ділянка на даний час має такі показники:
  - кадастровий номер 6525010100:35:009:0003
  - тип власності: Державна власність
  - цільове призначення: 01.01 "Для ведення товарного сільськогосподарського виробництва".
  - Широта: 46.5987305943166
  - Довгота: 32.70511832709002

### Відомість основних планувальних відстаней

№ п/п	Основні планувальні відстані	Од. вим.	Кількість
1	Відстань від межі земельної ділянки до межі населеного пункту	м	253,00
2	Відстань від межі земельної ділянки до житлових будівель житлової забудови	м	307,00
3	Відстань від межі земельної ділянки до нежитлових будівель житлової забудови	м	293,30
4	Відстань від межі земельної ділянки до найближчої лінії ЛЕП-10 кВ	м	19,40
5	Відстань від межі земельної ділянки до найближчої нежитлової будівлі колишнього сільськогосподарського двору	м	63,00

**Проектована земельна ділянка під кладовище традиційного поховання та крематорію, площею - 15,0798 га**

**Санітарно-захисна зона кладовища - 300,00 м**

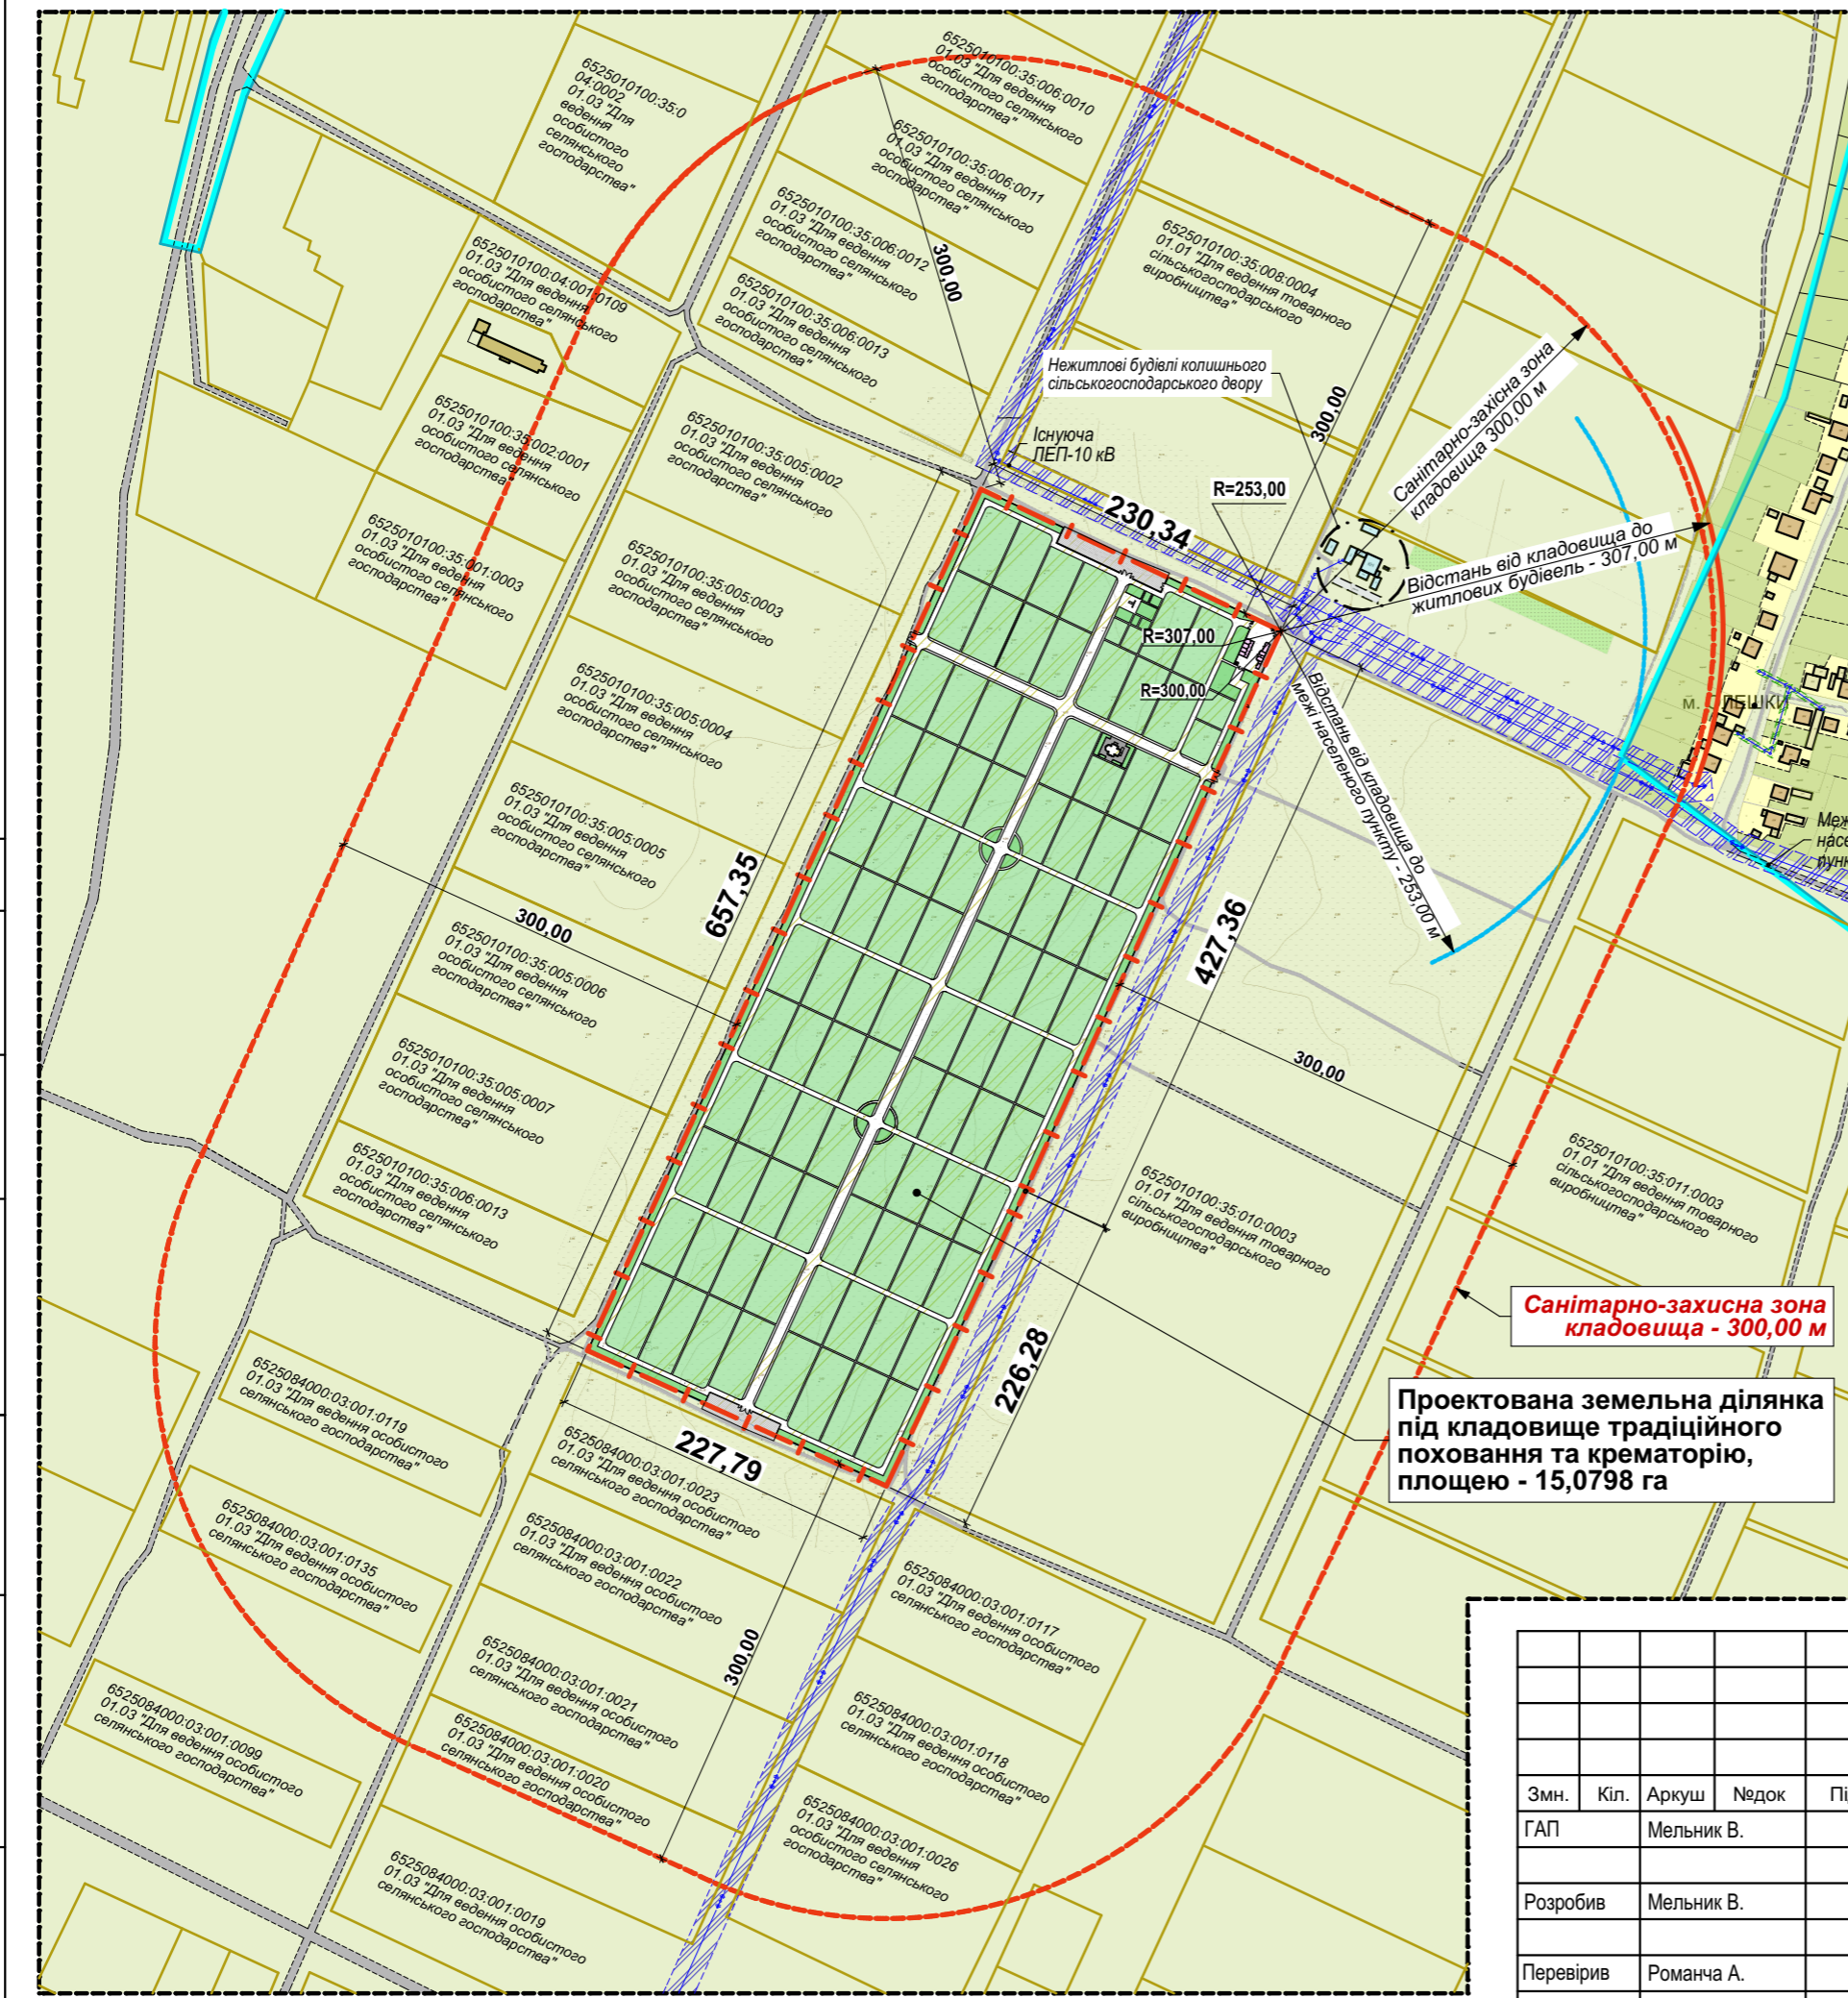

СОГЛАСОВАНО:

Взамен инв. N

Подпись и дата

Инв. N подл.

7А/17-ДПТ

Змн.	Кіп.	Аркуш	Недок	Підпис	Дата	Олешківська міська рада Олешківського району Херсонської області, на земельній ділянці, що перебуває у користуванні на умовах оренди ПРАТ АГРОФІРМА "ЦЮРУПІНСЬКЕ"			
						Детальний план території земельної ділянки площею 15,0798 га під розміщення кладовища традиційного поховання та крематорію в адміністративних межах Олешківської міської ради	Стадія	Аркуш	Аркушів
							ДПТ	7	
						Схема планувальних обмежень з прогнозованою забудовою проєктованого кладовища традиційного поховання з крематорієм. М1:5000.	2017 р.		